
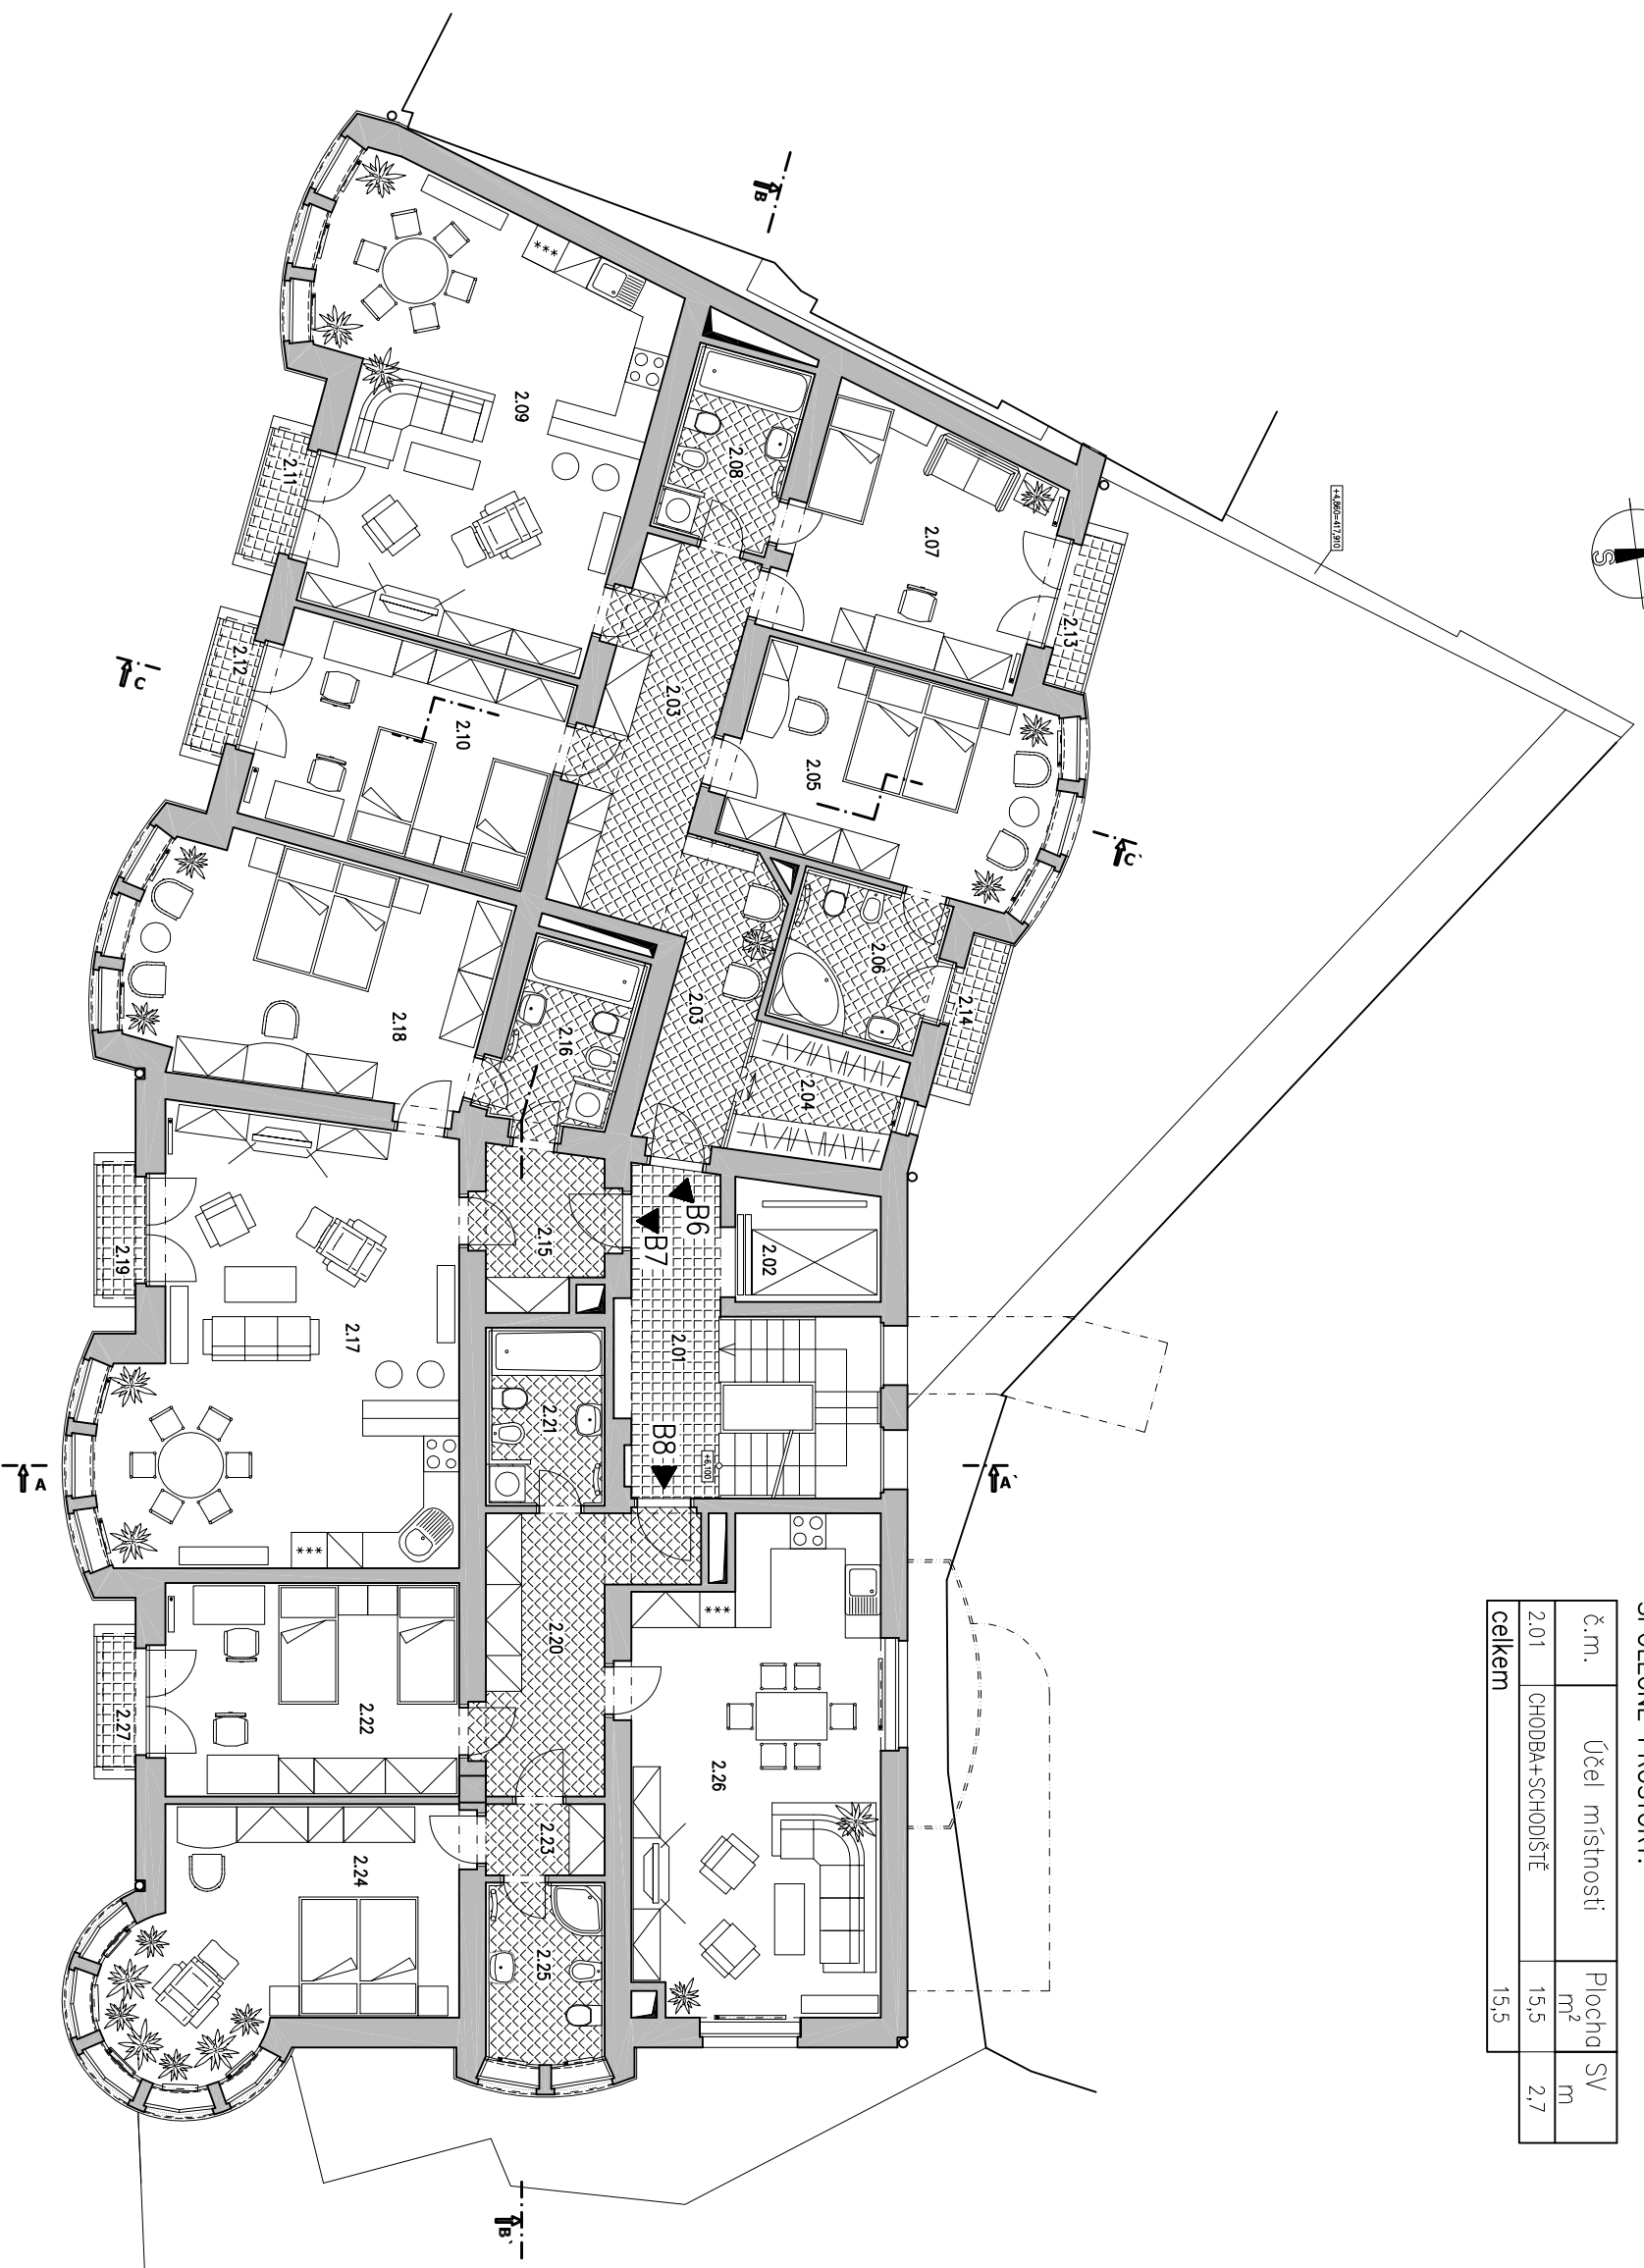


Víceúčelový obytný dům v ulici Moravská – K.Vary

2.NP 1:125

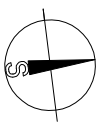

LEGENDA MÍSTNOSTÍ:

SPOLEČNÉ PROSTORY:

č.m.	Účel místnosti	Plocha m ²	SV m
2.01	CHODBA+SCHODIŠTĚ	15,5	2,7
celkem		15,5	

B6 – BYT 4+KK

č.m.	Účel místnosti	Plocha m ²	SV m
2.03	PŘEDSÍŇ	20,9	2,7
2.04	ŠATNA	5,3	2,7
2.05	LOŽNICE	18,2	2,7
2.06	KOUPELNA+W.C.	6,7	2,7
2.07	POKOUJ	16,8	2,7
2.08	KOUPELNA+W.C.	6,4	2,5
2.09	OBVY. POKOUJ+KUCHYŇ. KOUT	39,0	2,7
2.10	POKOUJ	17,8	2,7
celkem		131,1	
2.11	BALKON	1,4	
2.12	BALKON	1,4	
2.13	BALKON	1,7	
2.14	BALKON	1,7	

B7 – BYT 2+KK

č.m.	Účel místnosti	Plocha m ²	SV m
2.15	PŘEDSÍŇ	5,1	2,5
2.16	KOUPELNA+W.C.	6,1	2,5
2.17	OBVY. POKOUJ+KUCHYŇ. KOUT	41,2	2,7
2.18	LOŽNICE	23,3	2,7
celkem		75,7	
2.19	BALKON	1,4	

B8 – BYT 3+KK

č.m.	Účel místnosti	Plocha m ²	SV m
2.20	PŘEDSÍŇ	11,5	2,7
2.21	KOUPELNA+W.C.	6,0	2,5
2.22	POKOUJ	17,8	2,7
2.23	ŠATNA	2,4	2,7
2.24	LOŽNICE	22,1	2,7
2.25	KOUPELNA+W.C.	6,0	2,7
2.26	OBVY. POKOUJ+KUCHYŇ. KOUT	33,0	2,7
celkem		98,8	
2.27	BALKON	1,4	