


Víceúčelový obytný dům v ulici Moravská – K.Vary

6.NP 1:125

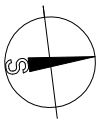


LEGENDA MÍSTNOSTÍ:

SPOLEČNÉ PROSTORY:

č.m.	Účel místnosti	Plocha m ²	SV m
6.01	CHODBA+SCHODIŠTĚ	15,5	2,85
celkem		15,5	

B18 – BYT 3+KK

č.m.	Účel místnosti	Plocha m ²	SV m
6.03	PŘEDSÍŇ	6,3	2,7
6.04	KOUPELNA+WC	7,2	2,7
6.05	LOŽNICE	33,3	2,7
6.06	OBYV. POKOU+KUCHYŇ, KOUT	63,7	2,7
6.07	POKOU	12,0	2,7
6.08	KOPELNA+WC	3,3	2,7
celkem		125,8	
6.09	TERASA	1,5	

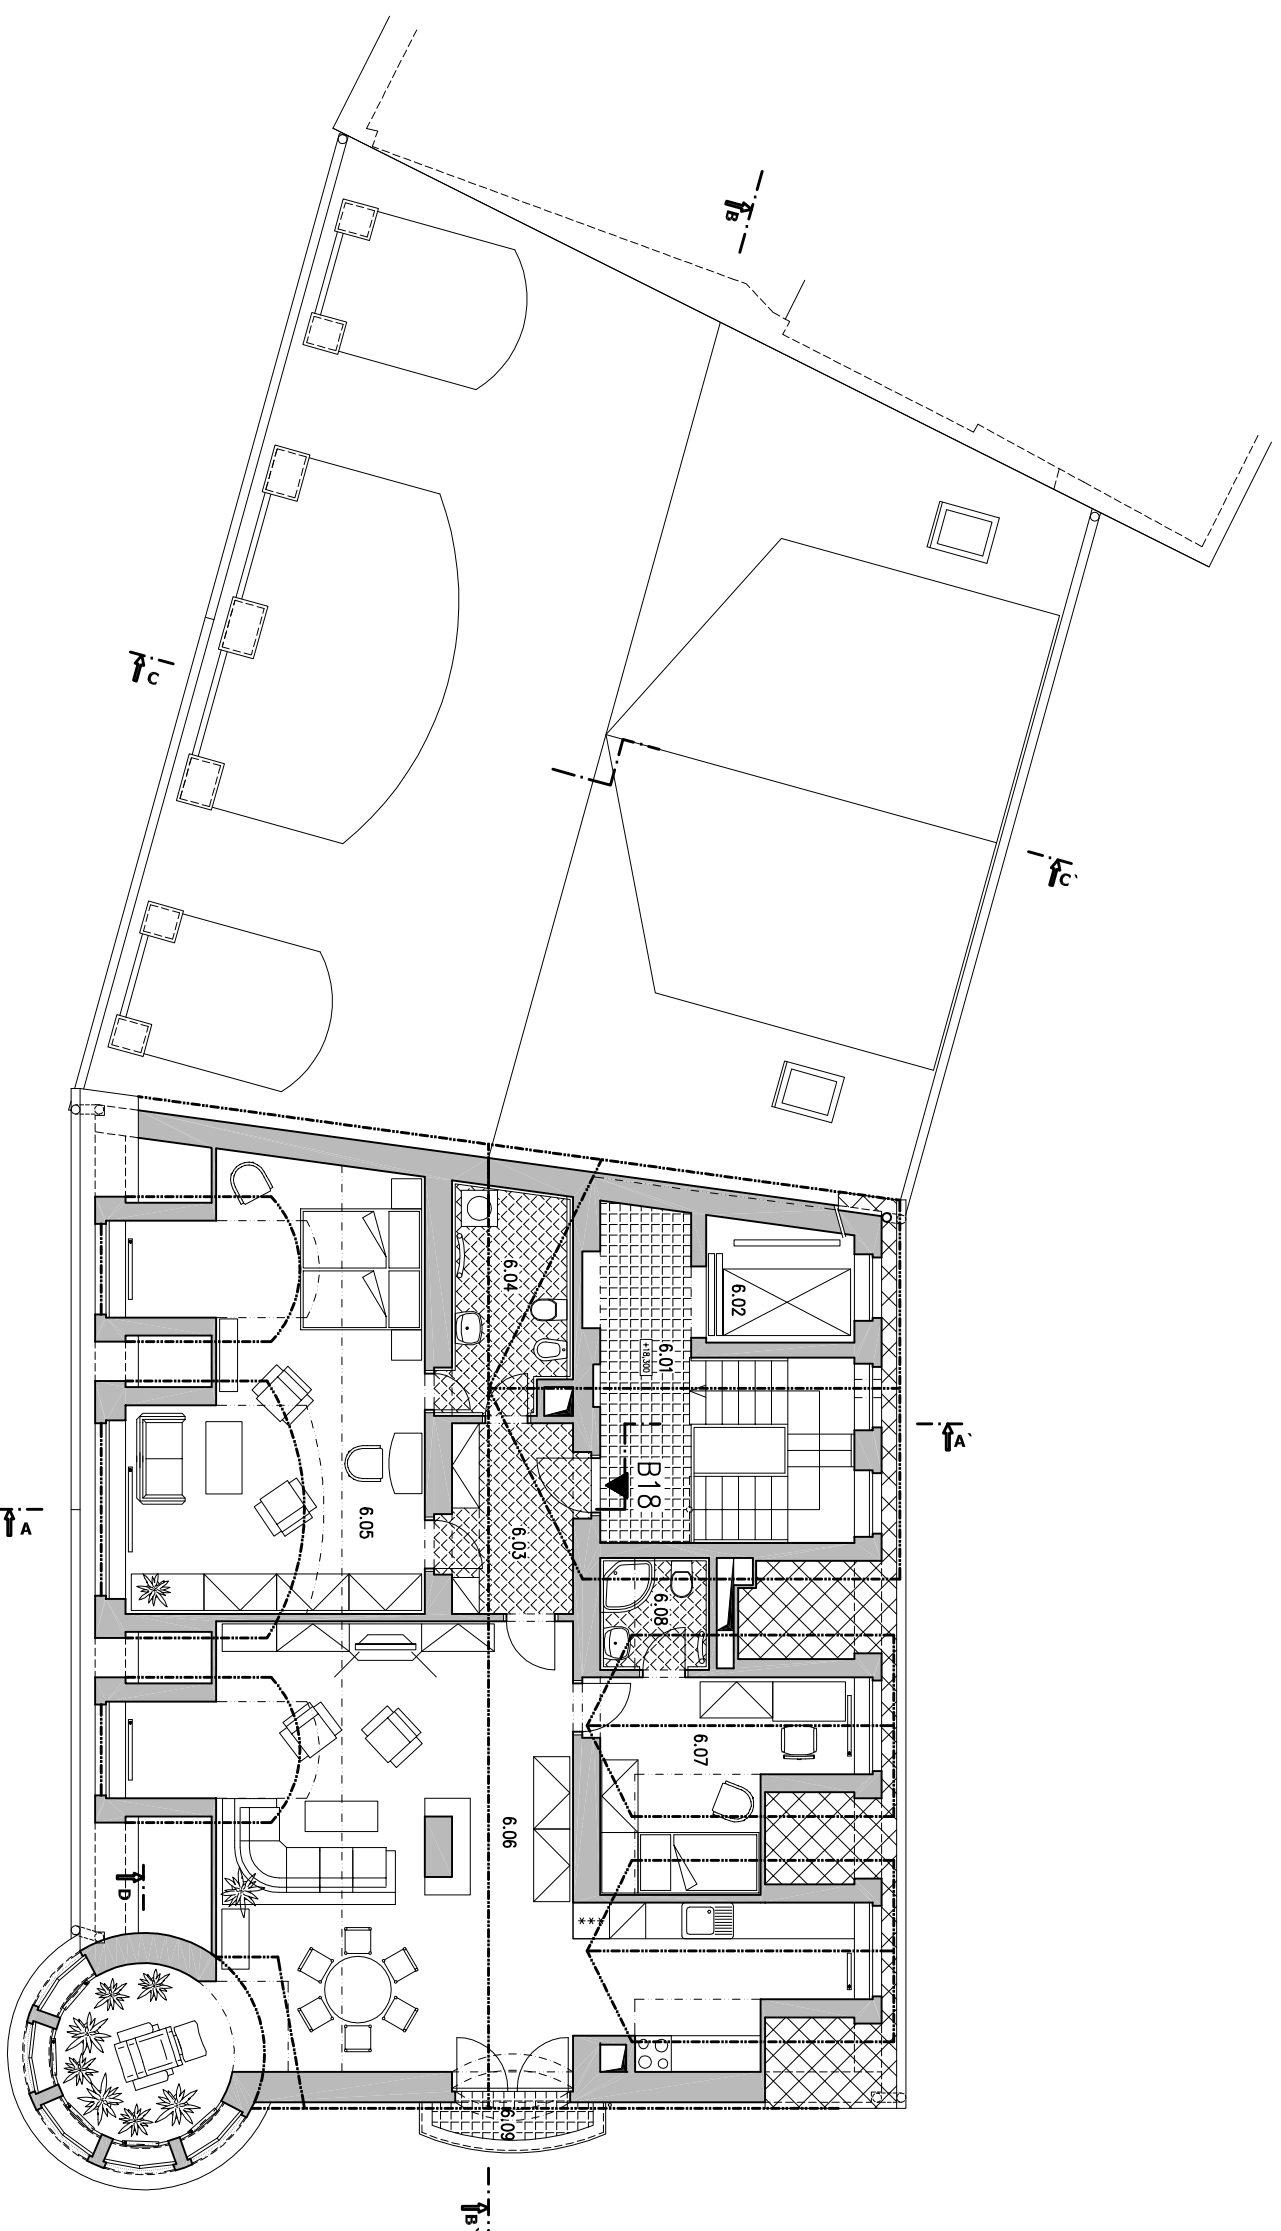

Autor návrhu stavby: Ing.arch. Patrik Danda 5/2005

vpracovali: Rudolf Sedláček 10/2006



ARCH 99 s.r.o.
Majakovského 707/29
360 05 Karlovy Vary, CZ
tel./fax: (+420) 353 408 112
e-mail: arch99@arch99.com
http://www.arch99.com

Architektura, projekty staveb, inženýrská činnost